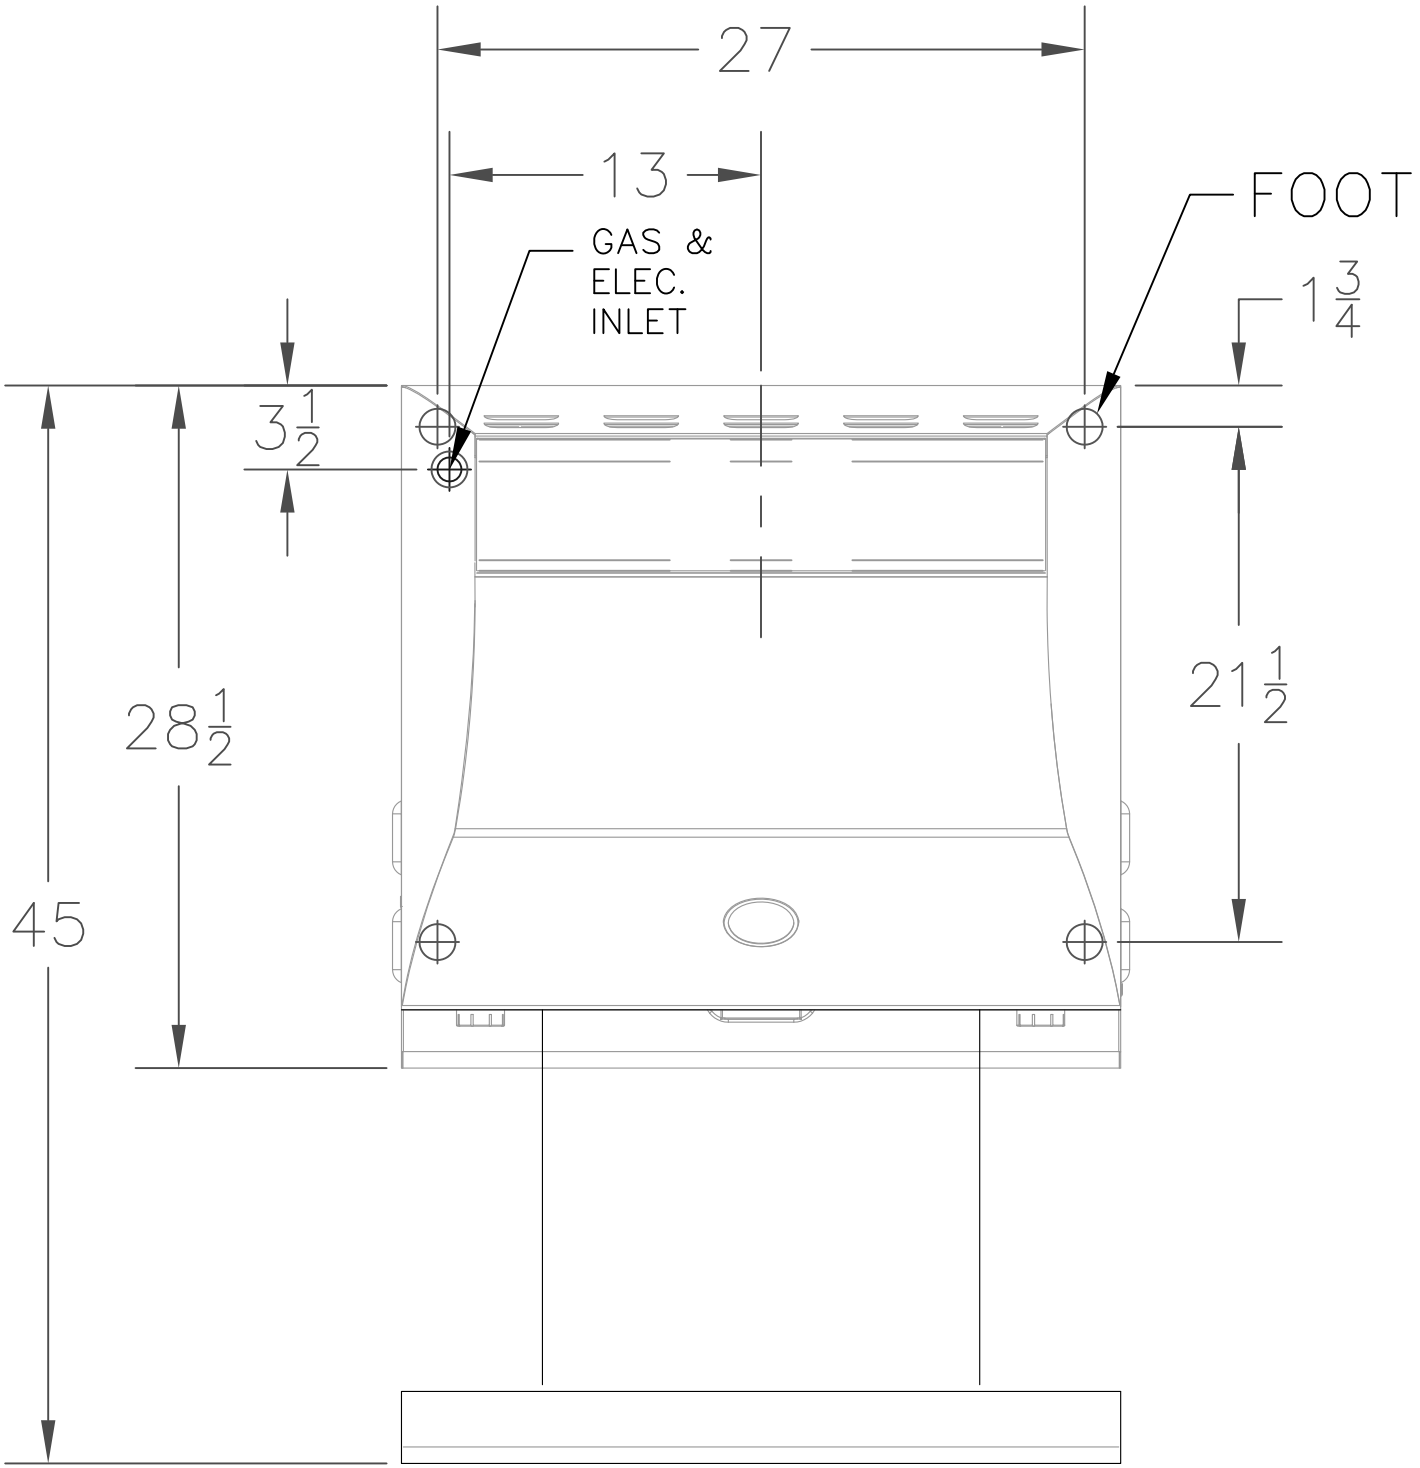
27
13
FOOT
GAS &
ELEC.
INLET
1 3/4
3 1/2
28 1/2
21 1/2
45